





ACATOM SP. Z O.O.  
ul. Christo Botewa 14  
30-798 Kraków

INWESTYCJA: Budynek mieszkalny wielorodzinny  
ADRES: Warszawa, ul. Przyłuszczkowa

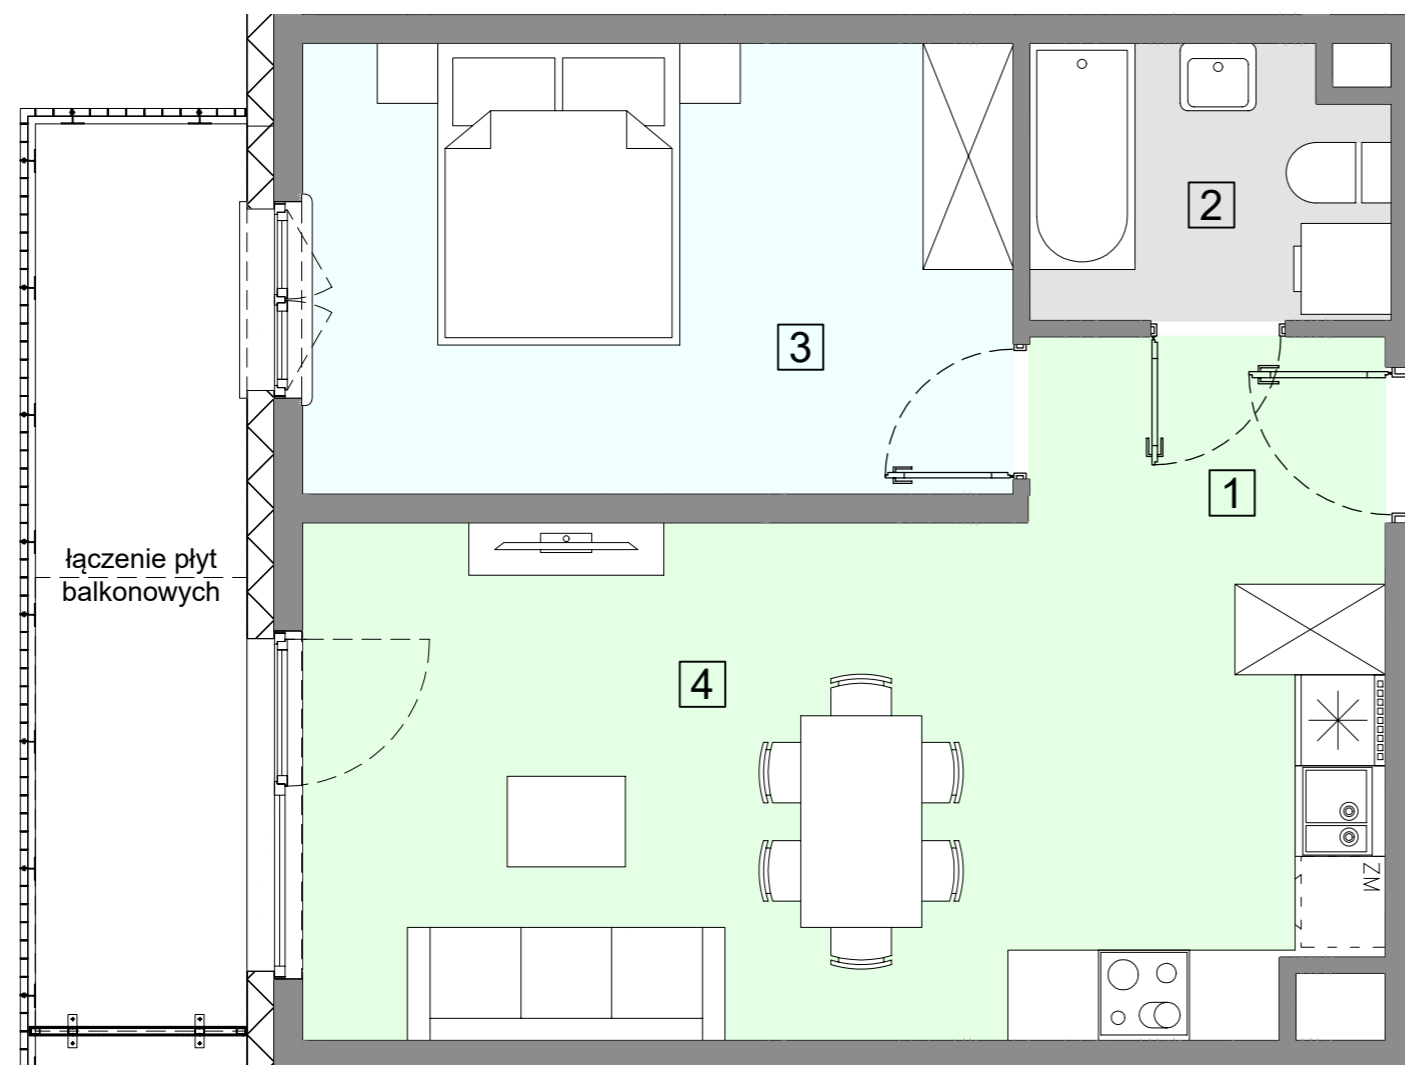

WEJŚCIE

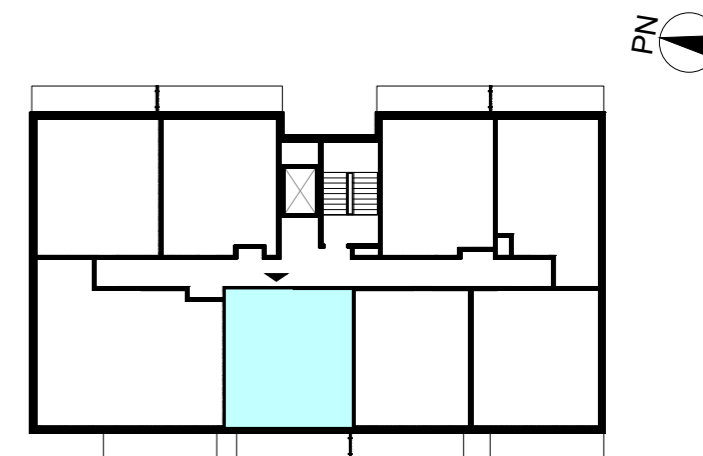

BUDYNEK	D2
PIĘTRO	3
NUMER MIESZKANIA	26
LICZBA POKOI	2
<b>POWIERZCHNIA POMIESZCZEŃ</b>	
1. przedpokój	4,56 m <sup>2</sup>
2. łazienka	4,09 m <sup>2</sup>
3. pokój	13,88 m <sup>2</sup>
4. pokój z aneksem kuchennym	22,25 m <sup>2</sup>
<b>ŁĄCZNIE</b>	
	<b>44,78 m<sup>2</sup></b>
balkon	ok. 8,2 m <sup>2</sup>

