



WARSZAWA, ul. Przyłuszczkowa




ACATOM SP. Z O.O.
ul. Christo Botewa 14
30-798 Kraków

INWESTYCJA: Budynek mieszkalny wielorodzinny
ADRES: Warszawa, ul. Przyłuszczkowa

WEJŚCIE

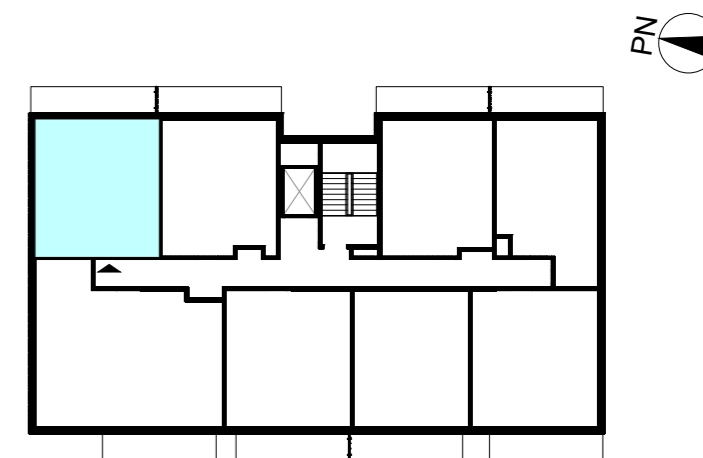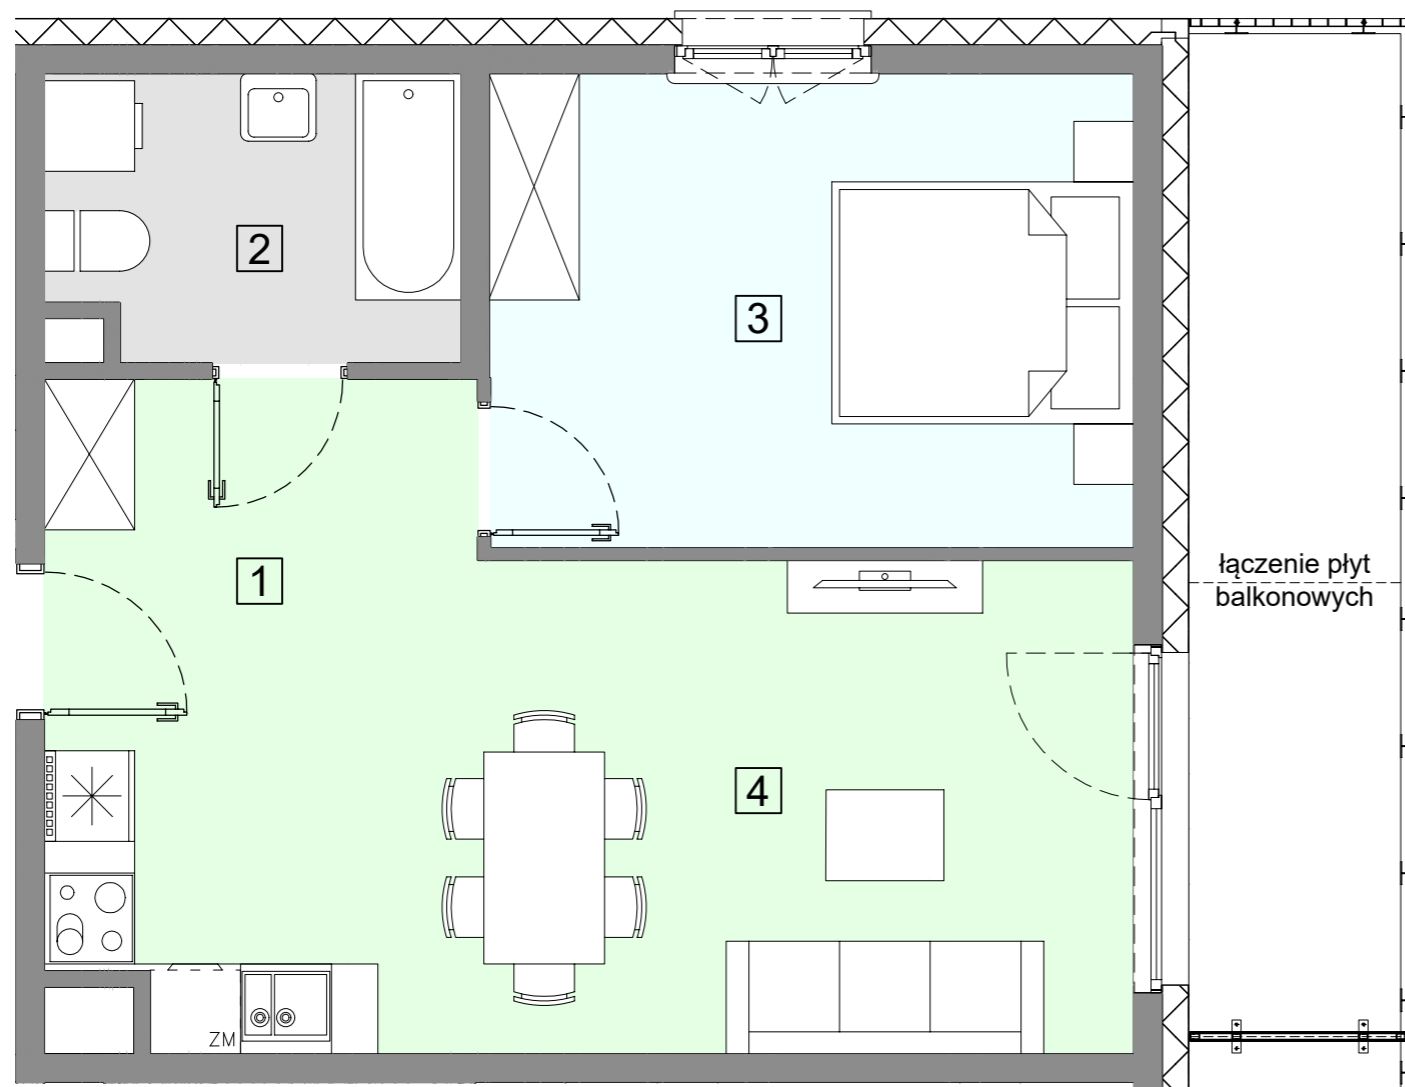

BUDYNEK	D2
PIĘTRO	3
NUMER MIESZKANIA	28
LICZBA POKOI	2
POWIERZCHNIA POMIESZCZEŃ	
1. przedpokój	5,62 m ²
2. łazienka	4,96 m ²
3. pokój	13,23 m ²
4. pokój z aneksem kuchennym	20,77 m ²
ŁĄCZNIE	
	44,58 m²
balkon	ok. 9,1 m ²

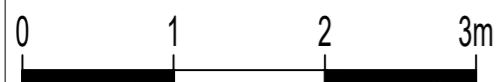

UWAGA: Powierzchnia liczona wg PN_ISO 9836:2022-07. Na etapie projektu wykonawczego i realizacji obiektu mogą wystąpić korekty w powierzchni, układzie ścian i lokalizacji przyborów sanitarnych. Aranżacja mieszkań jest poglądowa.